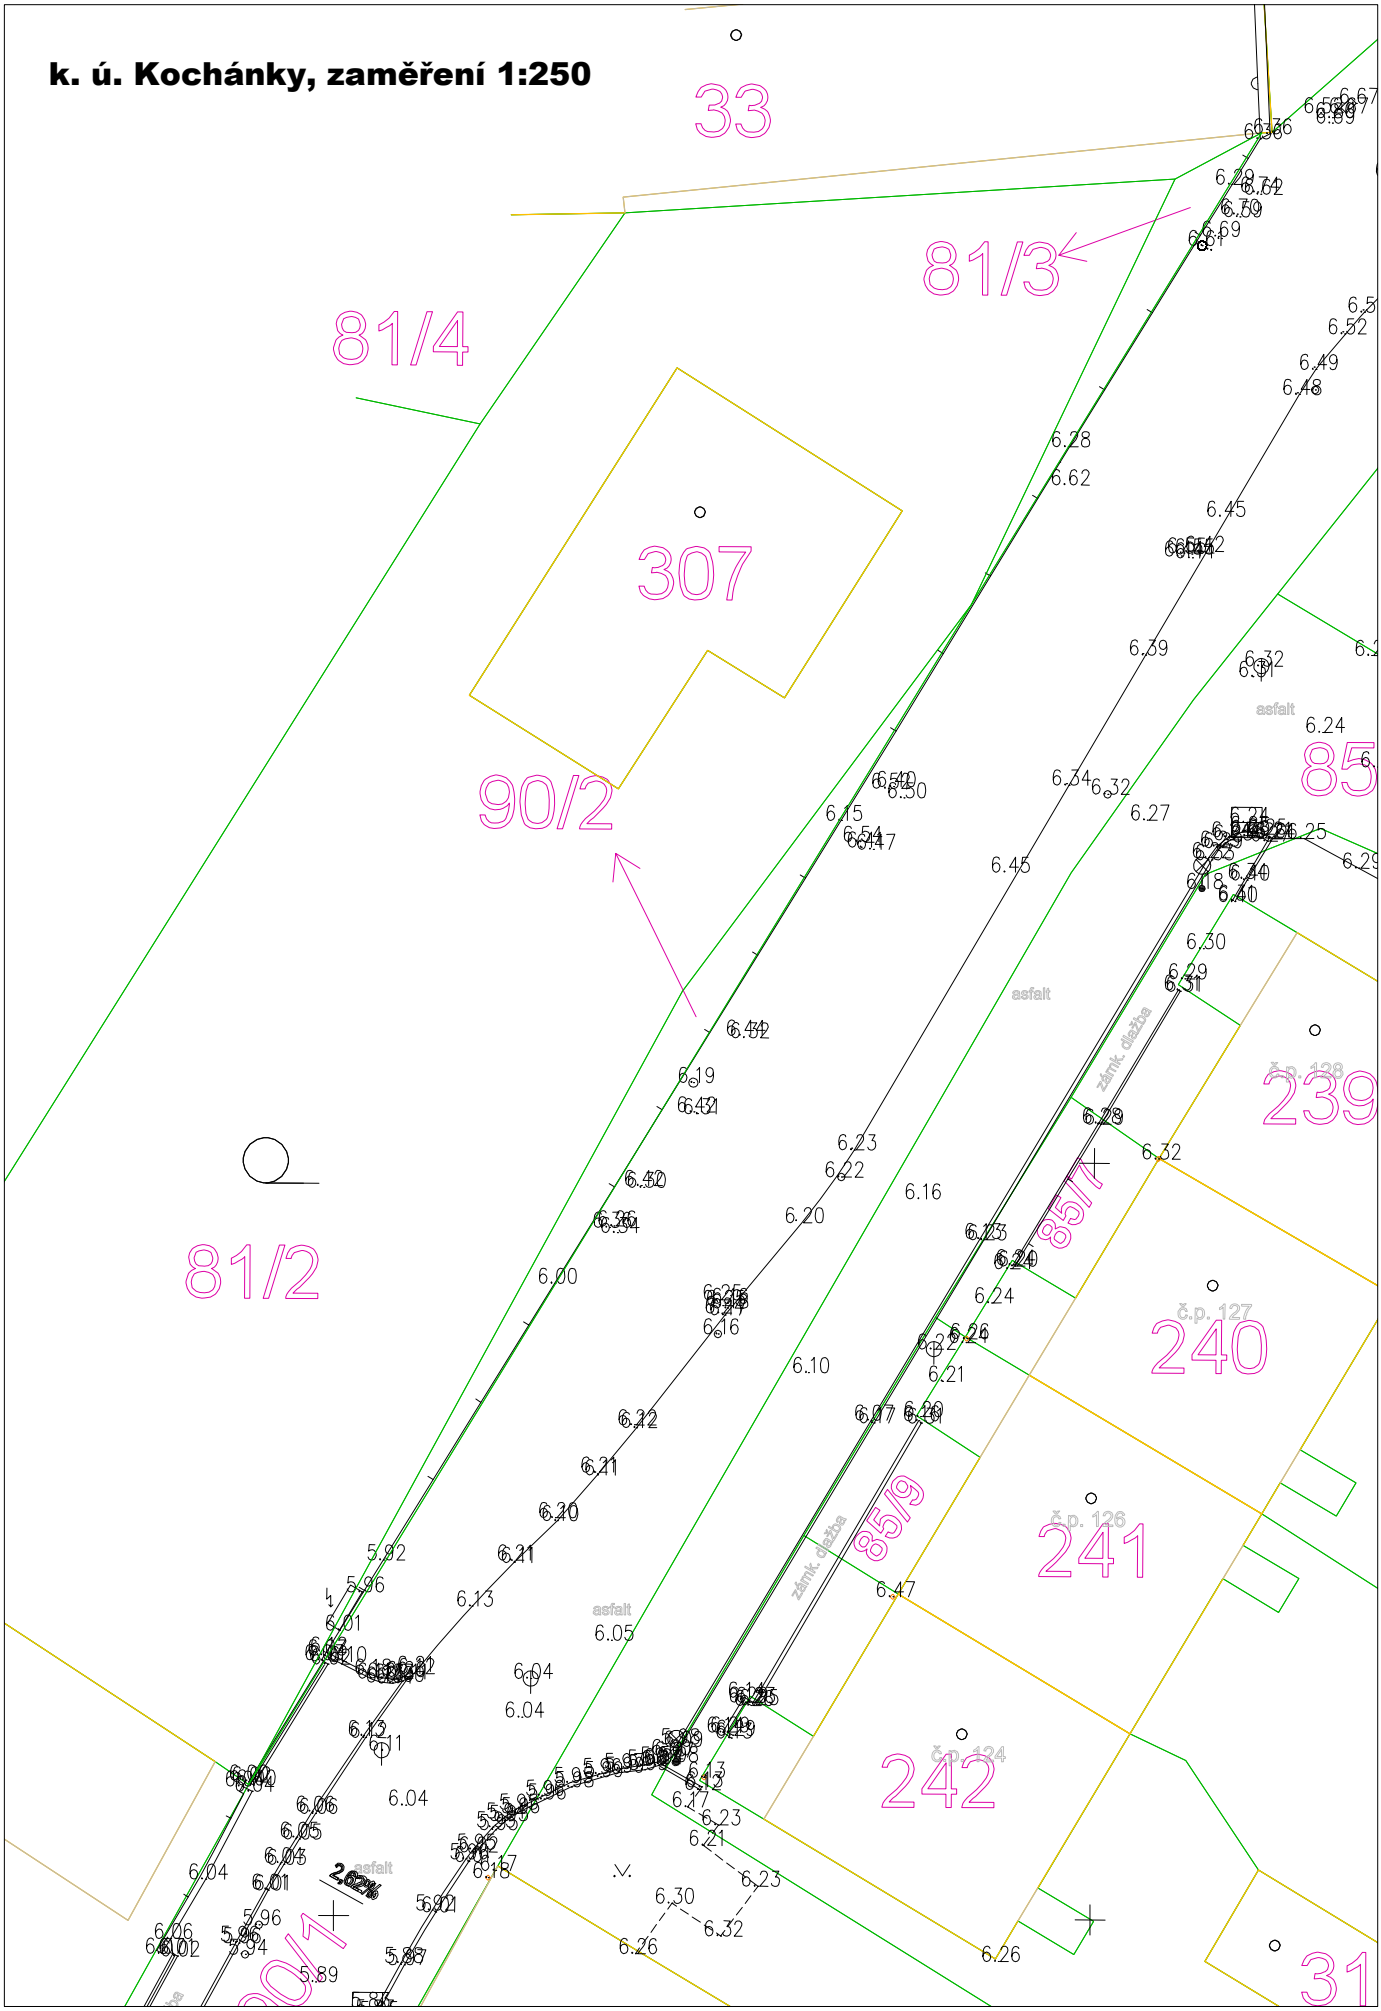k. ú. Kochánky, zaměření 1:250